


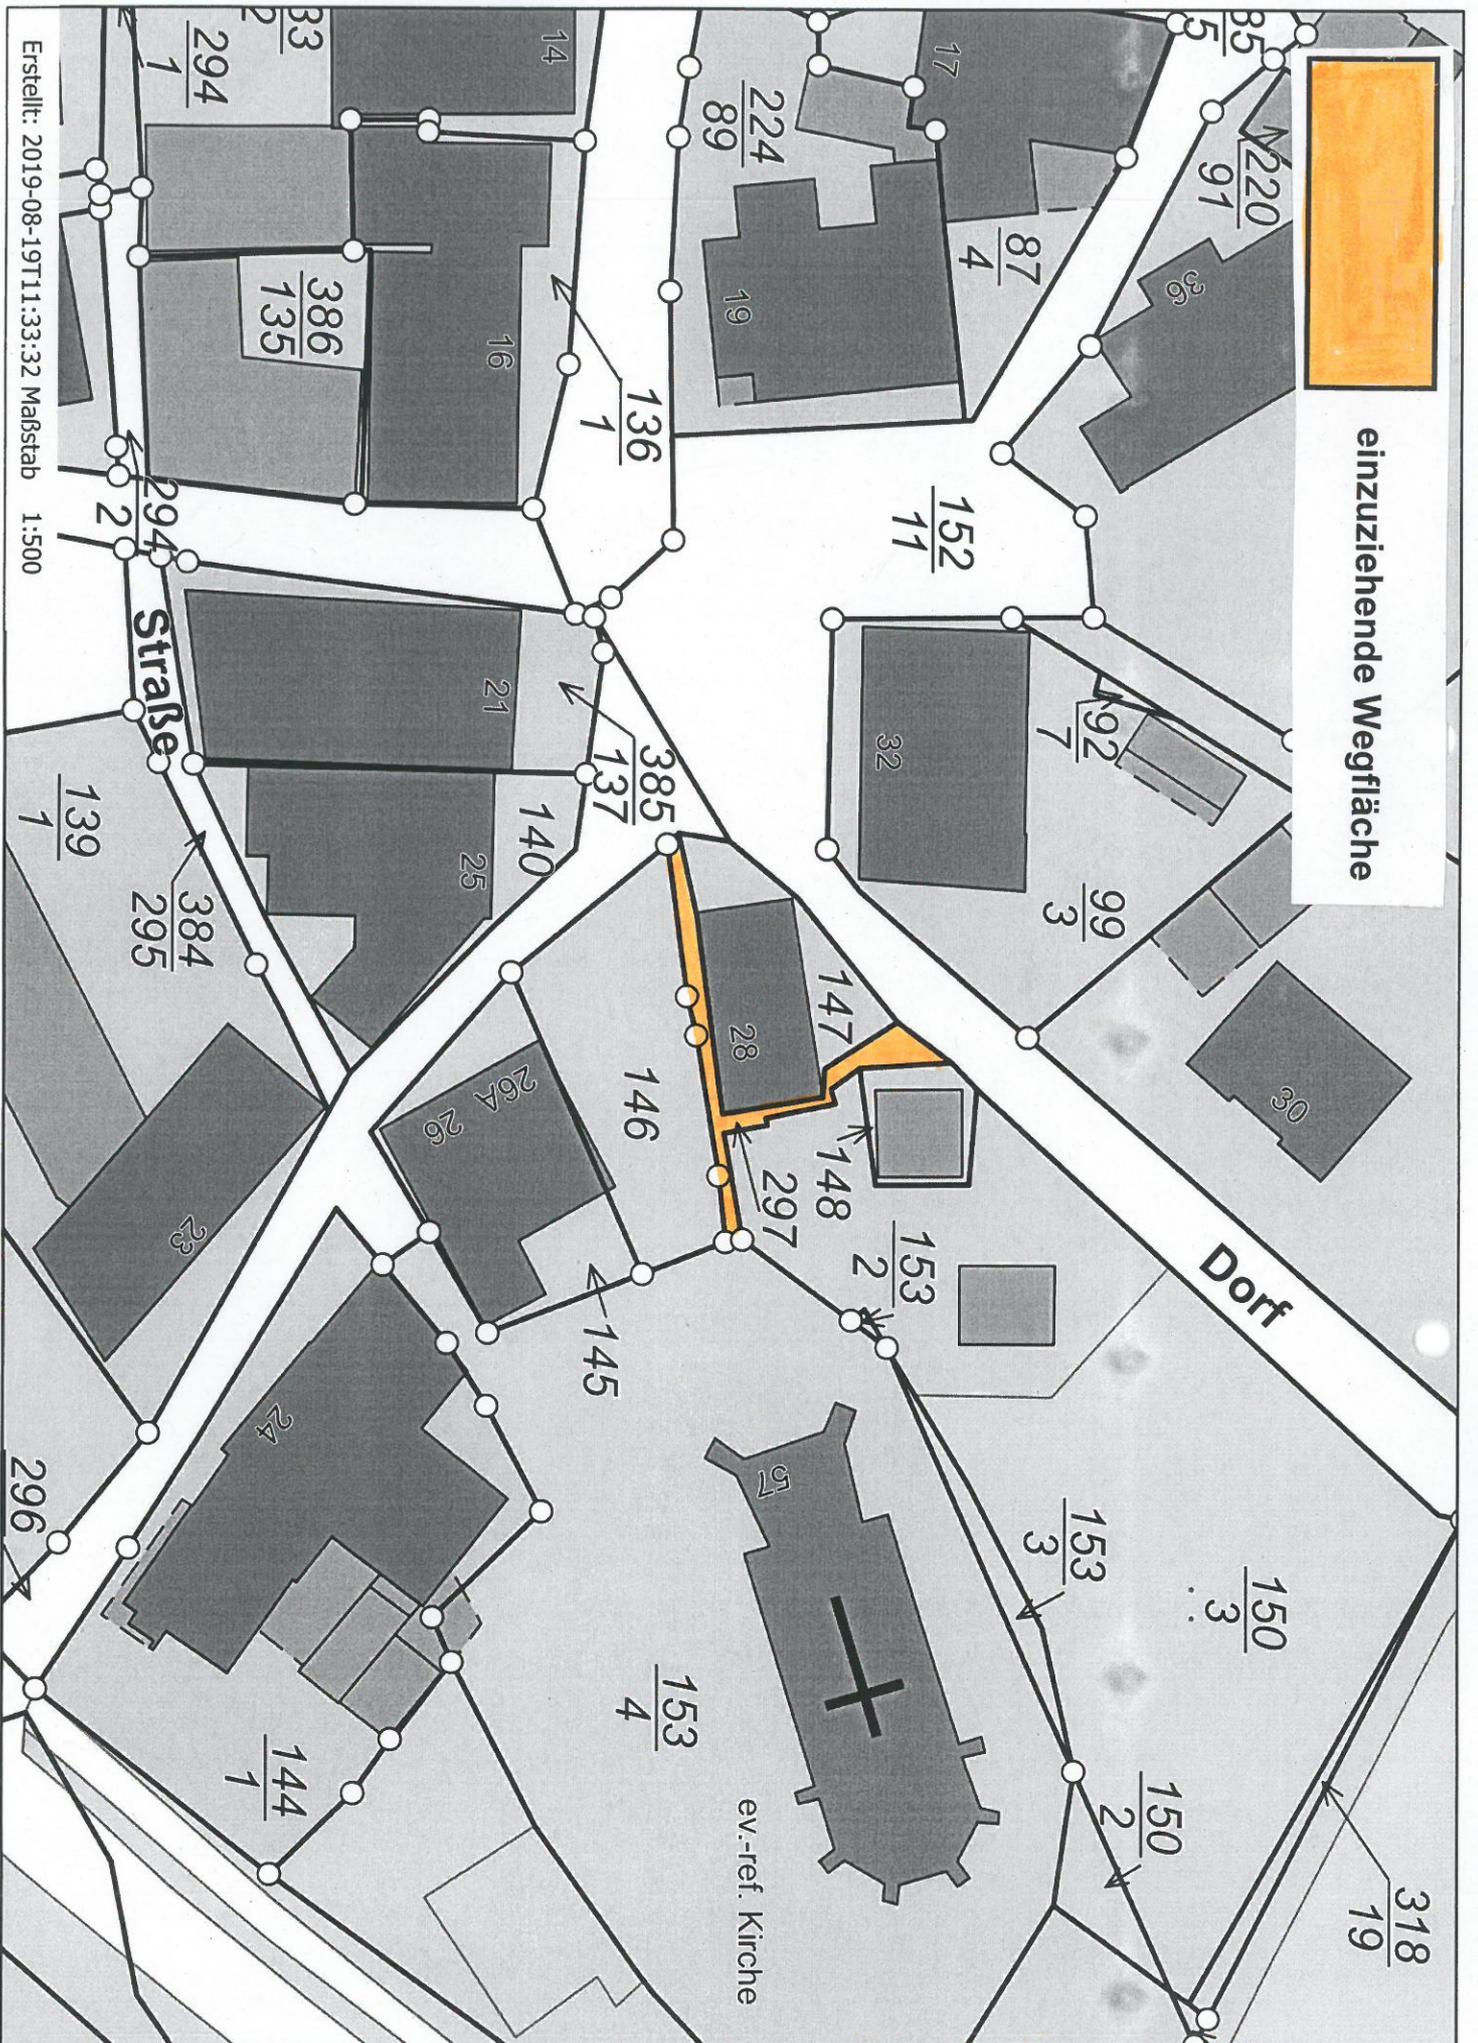

einziehende Wegfläche



Erstellt: 2019-08-19T11:33:32 Maßstab 1:500